

Satzung

der Ortsgemeinde Bruchhausen über die Festlegung des im Zusammenhang bebauten Ortsteiles zwischen "Orsberger Straße/ Unkeler Straße"

Aufgrund des § 34 Abs. 4 Satz 1 Nr. 1 Baugesetzbuch (BauGB) in der Fassung vom 27.08.1997 (BGBl. I S. 2141) und des § 24 Gemeindeordnung von Rheinland-Pfalz (GemO) vom 14.12.1973 (GVBl. S. 419) in der derzeit geltenden Fassung hat der Ortsgemeinderat Bruchhausen in seiner Sitzung am 05.02.2002 folgende Satzung beschlossen:


§ 1 Festlegung des im Zusammenhang bebauten Ortsteiles

Als im Zusammenhang bebauter Ortsteil werden die Grundstücke in der Gemarkung Bruchhausen, Flur 7 und umfasst die Flurstücke Nr. 408/1 tlw., 409/2, 409/3, 412/2, 412/3, 414/2, 414/3, 416/2, 416/3, 418/2, 418/3, 420/2, 420/3, 421/1, 425, 426 und 489/6 tlw.. Die genaue Abgrenzung ergibt sich aus dem beigefügten Lageplan, der Bestandteil der Satzung ist.

§ 2 Inkrafttreten

Diese Satzung wird mit Bekanntmachung nach Maßgabe des § 10 Abs. 3 Baugesetzbuch (BauGB) rechtsverbindlich.

Bruchhausen, den ^{70. Sep 04}
Ortsgemeinde Bruchhausen

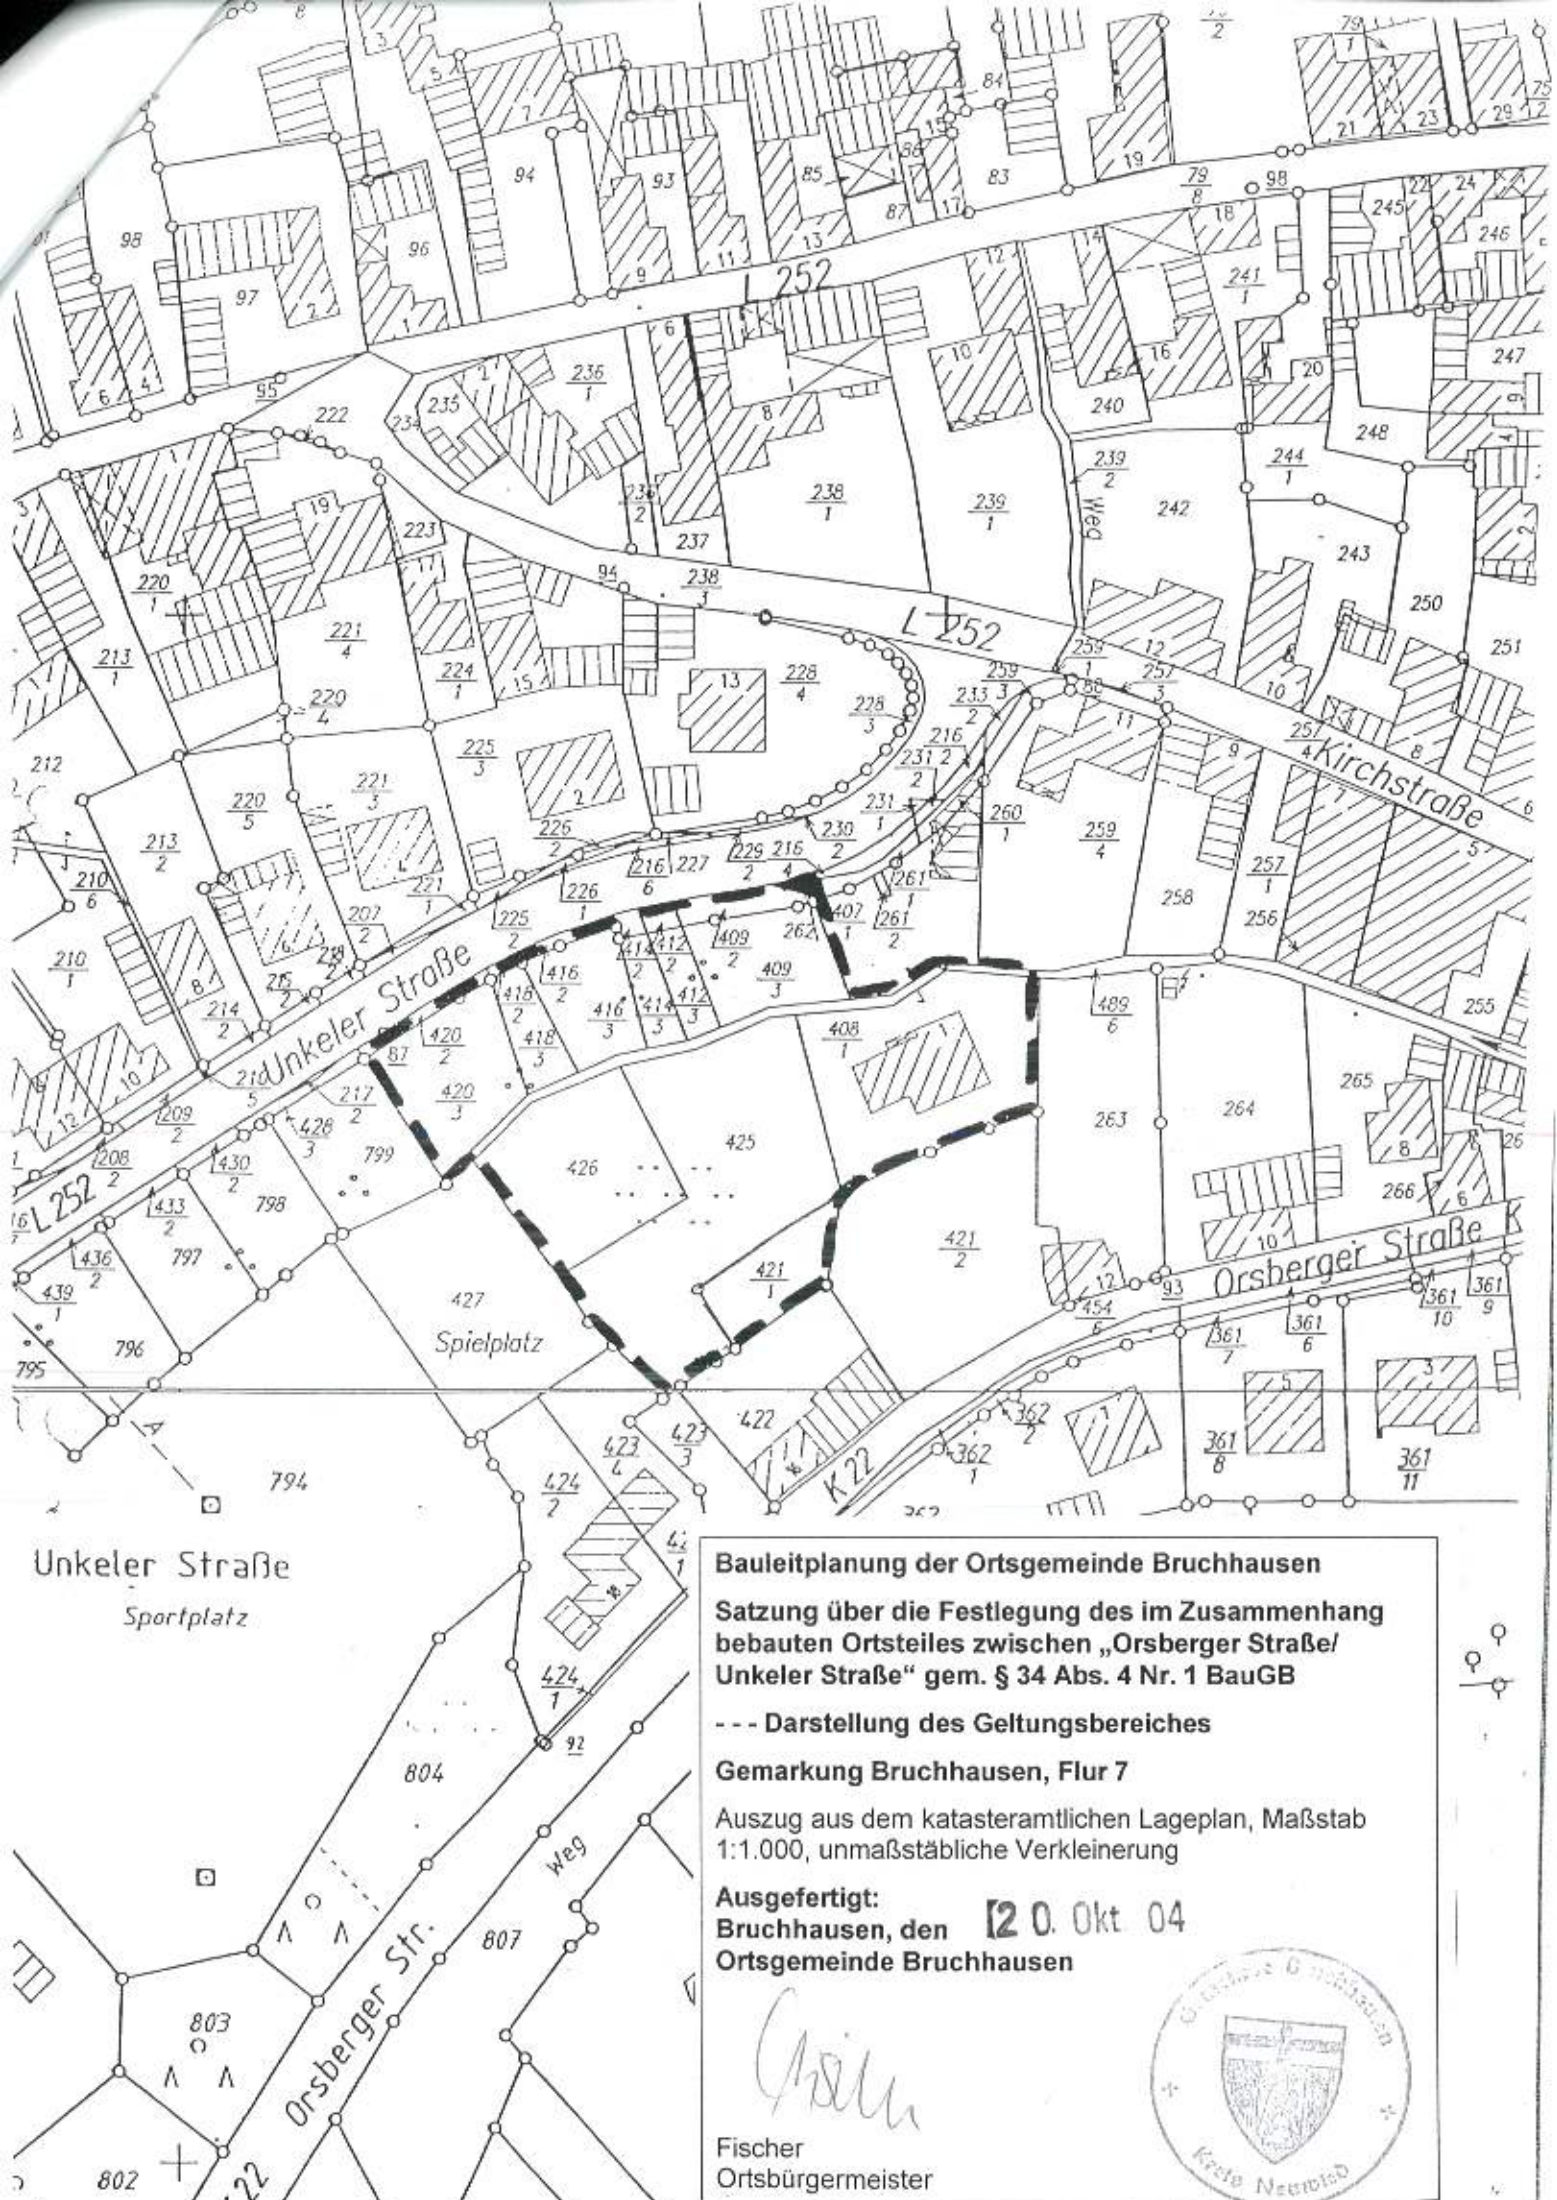

Fischer
Ortsbürgermeister



Ausgefertigt: ^{20. Okt 04}
Bruchhausen, den
Ortsgemeinde Bruchhausen


Fischer
Ortsbürgermeister





Unkeler Straße
Sportplatz

Bauleitplanung der Ortsgemeinde Bruchhausen
Satzung über die Festlegung des im Zusammenhang bebauten Ortsteiles zwischen „Orsberger Straße/ Unkeler Straße“ gem. § 34 Abs. 4 Nr. 1 BauGB
 --- Darstellung des Geltungsbereiches
Gemarkung Bruchhausen, Flur 7
 Auszug aus dem katasteramtlichen Lageplan, Maßstab 1:1.000, unmaßstäbliche Verkleinerung
Ausgefertigt: Bruchhausen, den 12. Okt. 04
Ortsgemeinde Bruchhausen

Fischer
 Fischer
 Ortsbürgermeister

