



1. Änderung

Bebauungsplan „Hausen Park“

Stadt Unkel
Gemarkung: Unkel Flur: 4
M. 1:500

ZEICHENERKLÄRUNG

- PLANBEREICHSGRENZE
- FLURGRENZE
- FLURSTÜCKSGRENZE (vorhanden)
- FLURSTÜCKSGRENZE (geplant)
- BAUGRENZE
- VORHANDENE WOHNGEBÄUDE
- VORHANDENE NEBENGEBAUDE
- MAUER
- WA
GEPLANTE WOHNGEBÄUDE
ALLGEMEINES WOHNGEBIET
- NUR HAUSGRUPPEN ZULASSIG
- TYP I, II
HAUSTYPEN (siehe Text)
- II
ZAHL DER VOLLGESCHOSSE ZWINGEND
- FIRSTRICHTUNG
- s.t.
DACHFORM (siehe Text)
- GFZ
GESCHÖSSFLÄCHENZAHL
- OFFENTLICHE VERKEHRSFLÄCHE
(Fahrbahn und Bürgersteig)
- GEHWEG
- GARAGEN
- ABSTELLPLATZ FÜR PKW
- GRÜNFLÄCHE
- GAS-BEZIRKSREGLER DER BAD HONNEF AG

Anerkennung

ENTWURF ANERKANNT
 UNKEL DEN 19.3.1978
 SIEGEL:
 gez. Baumann
 Ortsbürgermeister

Offenlegung

ÖFFENTLICH AUSGELEGT GEMÄSS § 24 (6) BBAUG IN DER
 2011 VOM 23.4.1978 BIS 26.5.1978
 UNKEL DEN 25.5.1978
 SIEGEL:
 gez. Baumann
 Ortsbürgermeister

Satzungsbeschluss

BESCHLOSSEN ALS SATZUNG GEMÄSS § 10 BBAUG
 UNKEL DEN 12.6.1978
 SIEGEL:
 gez. Baumann
 Ortsbürgermeister


Genehmigung

GENEHMIGT GEMÄSS § 11 BBAUG MIT VERFÜGUNG
 VOM 27.10.1978 - A 2, K 82
 VERWALTUNG NEUKIED
 IM AUSTRAG
 DR. SCHMITZ
 AMTLEITER

Bekanntmachung

RECHTSVERBINDLICH GEMÄSS § 12 BBAUG DURCH BEKANNTMACHUNG
 AM 24.12.1978
 UNKEL DEN 27.12.1978
 SIEGEL:
 gez. Schmitz
 Ortsbürgermeister

BEI ÜBEREINSTIMMUNG MIT DEM ORIGINAL WIRD BESCHENKIGT!

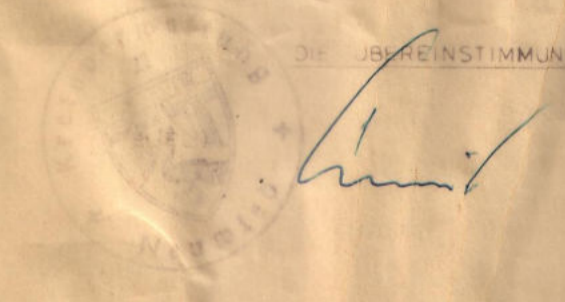

Ergänzung der
Verfahrensakte zur Aufstellung
des Bebauungsplanes
"HAUSEN-PARK; 1. ÄNDERUNG"
der Stadt Unkel

Ausgefertigt
Unkel, den 09. März 1993

gez.

Zimmermann
Stadtbürgermeister

Erneut in Kraft gesetzt durch ortsübliche
Bekanntmachung im Wochenkurier der
Verbandsgemeinde Unkel vom 18.03.1993
Unkel, den 19. März 93

gez.

Zimmermann
Stadtbürgermeister

Die Unterschriften werden beglaubigt
Verbandsgemeindeverwaltung
Unkel, den 19.03.1993


Schmitz
Kreis Neuwied
Amtsrat

H. Van Pey
Architekt V.F.A. Köln, den 12.12.1978

Bonner Wall 1
5000 Köln 1
Tel. 0221 / 385908

gez. Van Pey

Schnitt A-A

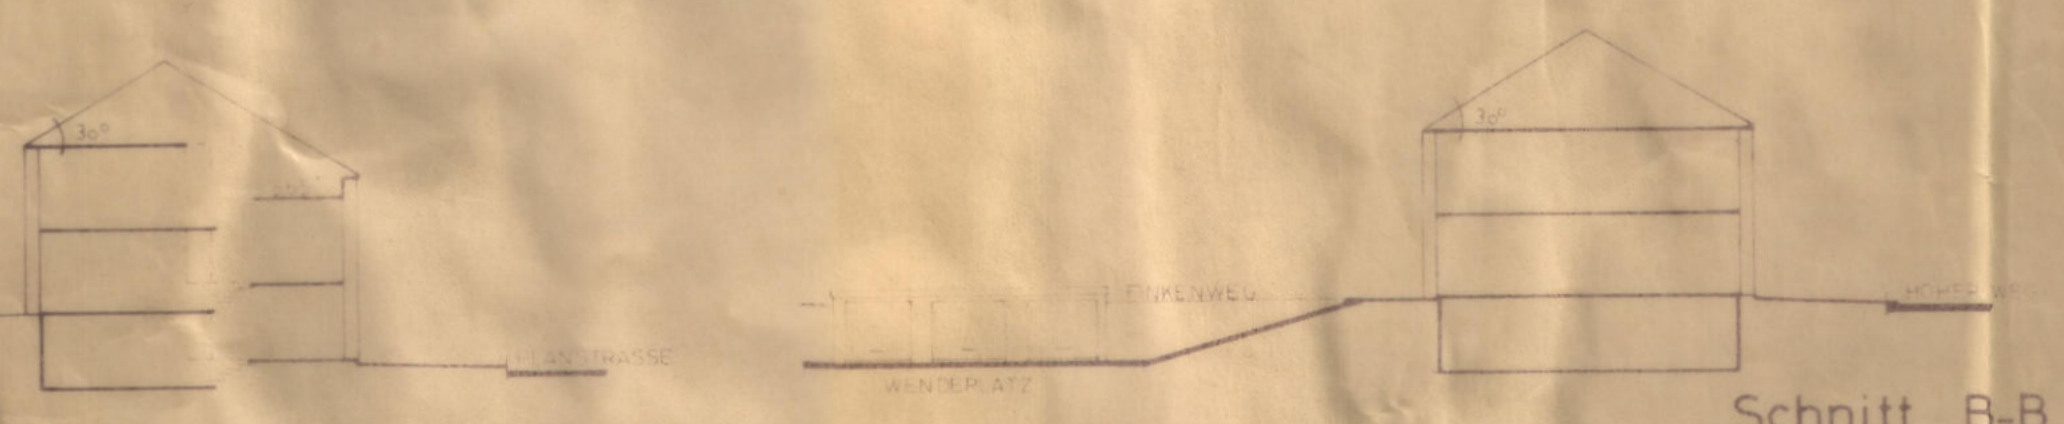

M. 1:250